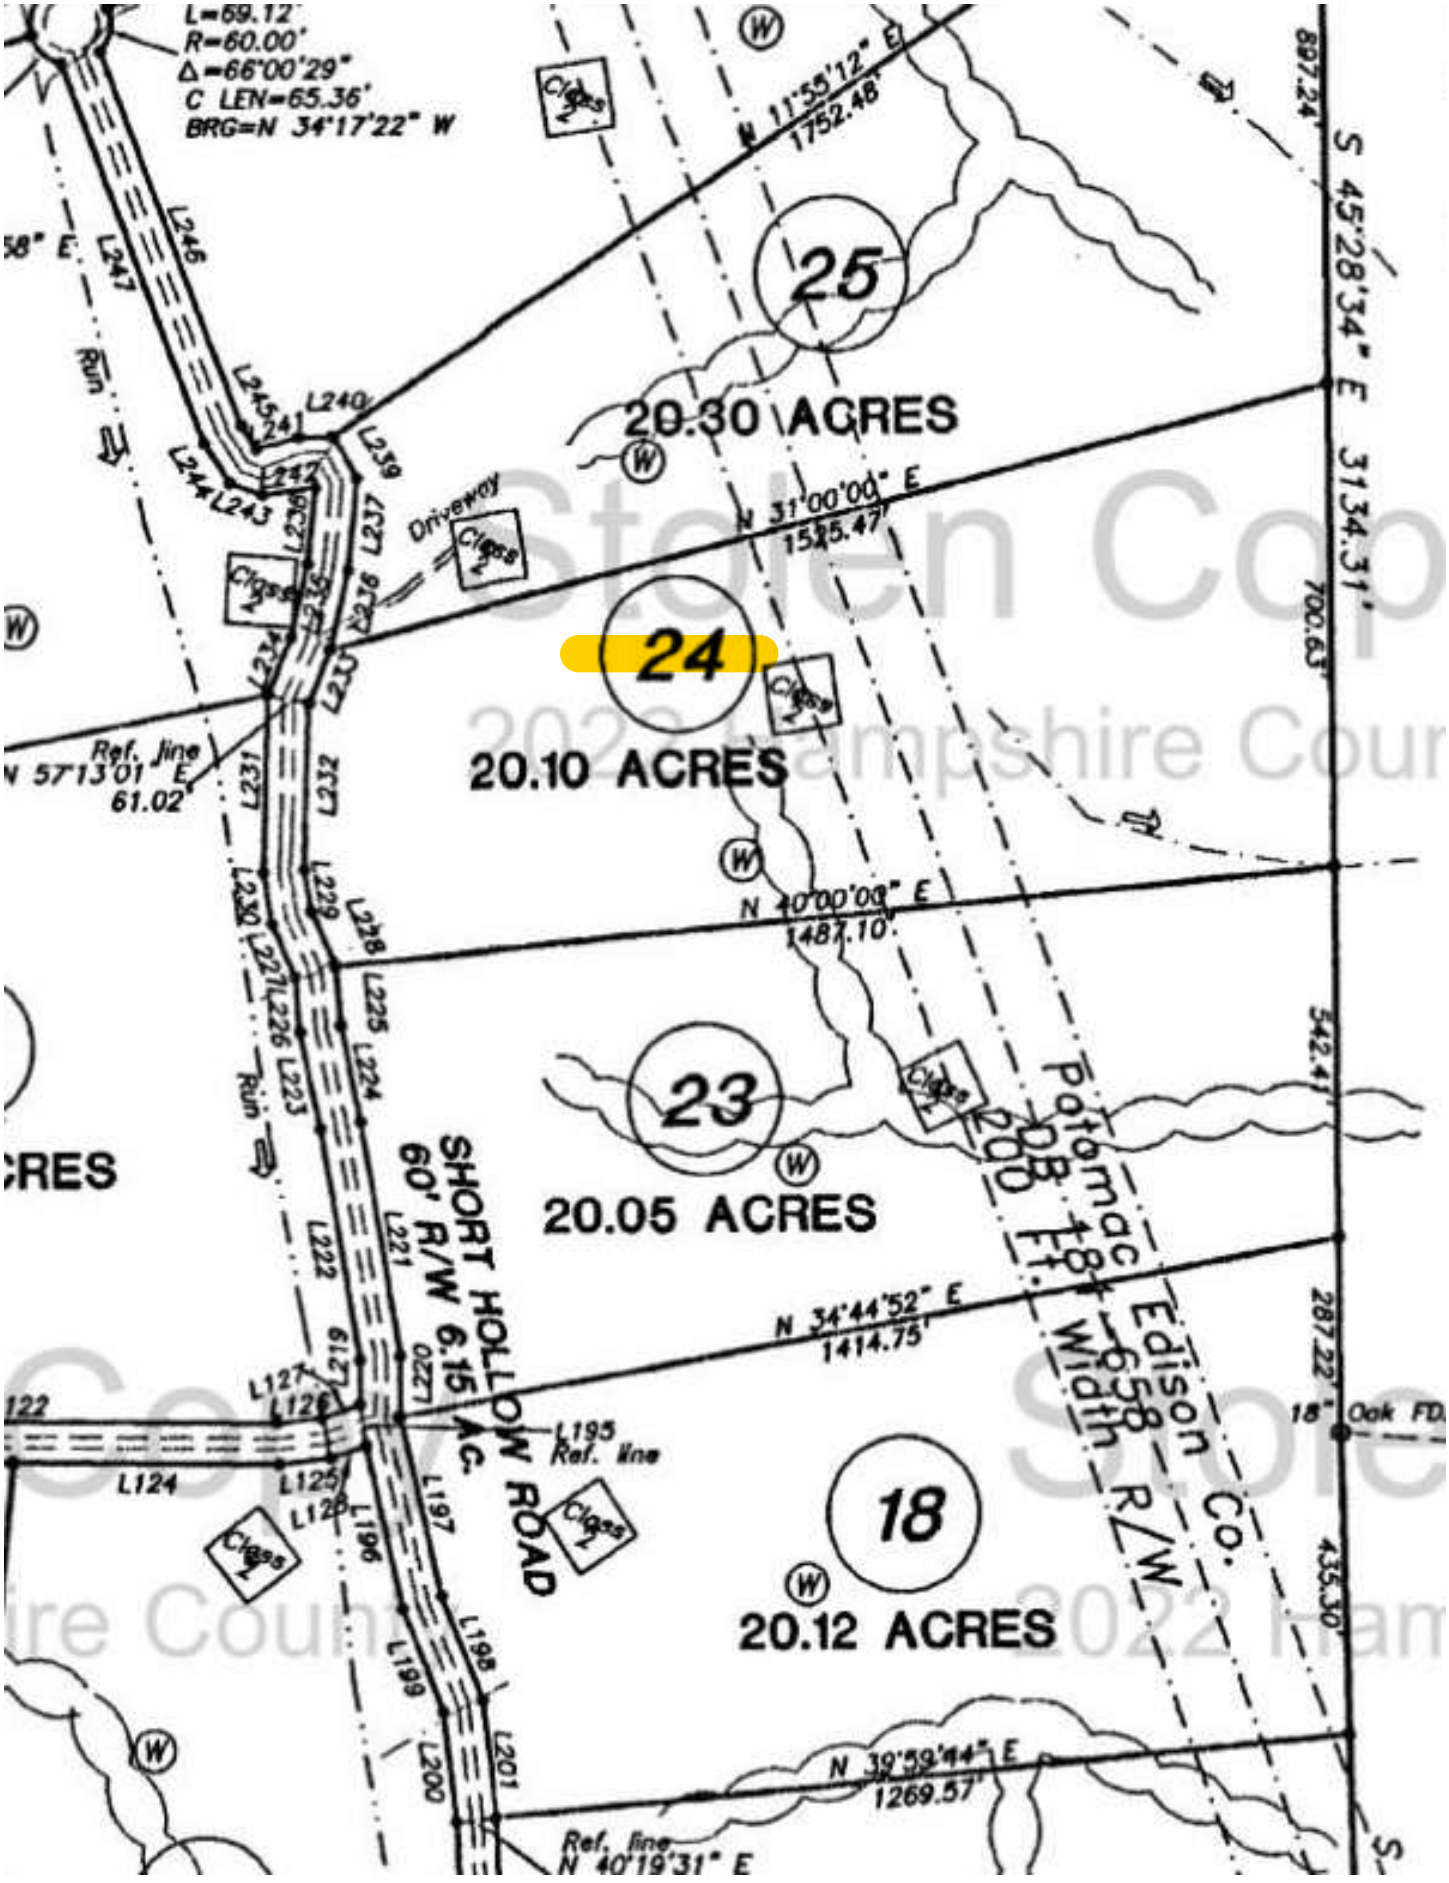
L=69.12'
R=60.00'
Δ=66°00'29"
C LEN=65.36'
BRG=N 34°17'22" W
N 11°55'12" E
1752.48'
S 45°28'34" E 3134.31'
897.24'
25
20.30 ACRES
N 31°00'00" E
1525.47'
700.63'
24
20.10 ACRES
Ref. line
N 57°13'01" E
61.02'
N 40°00'00" E
1487.10'
542.41'
23
20.05 ACRES
Potomac Edison Co.
200' R/W
Width 658 Ft.
SHORT HOLLOW ROAD
60' R/W 6.15 AC.
N 34°44'52" E
1414.75'
287.22'
18" Oak FD
L195
Ref. line
18
20.12 ACRES
435.30'
N 39°59'44" E
1269.57'
Ref. line
N 40°19'31" E
Driveway
Run
Cl 9
Cl 8
Cl 7
Cl 6
Cl 5
Cl 4
Cl 3
Cl 2
Cl 1