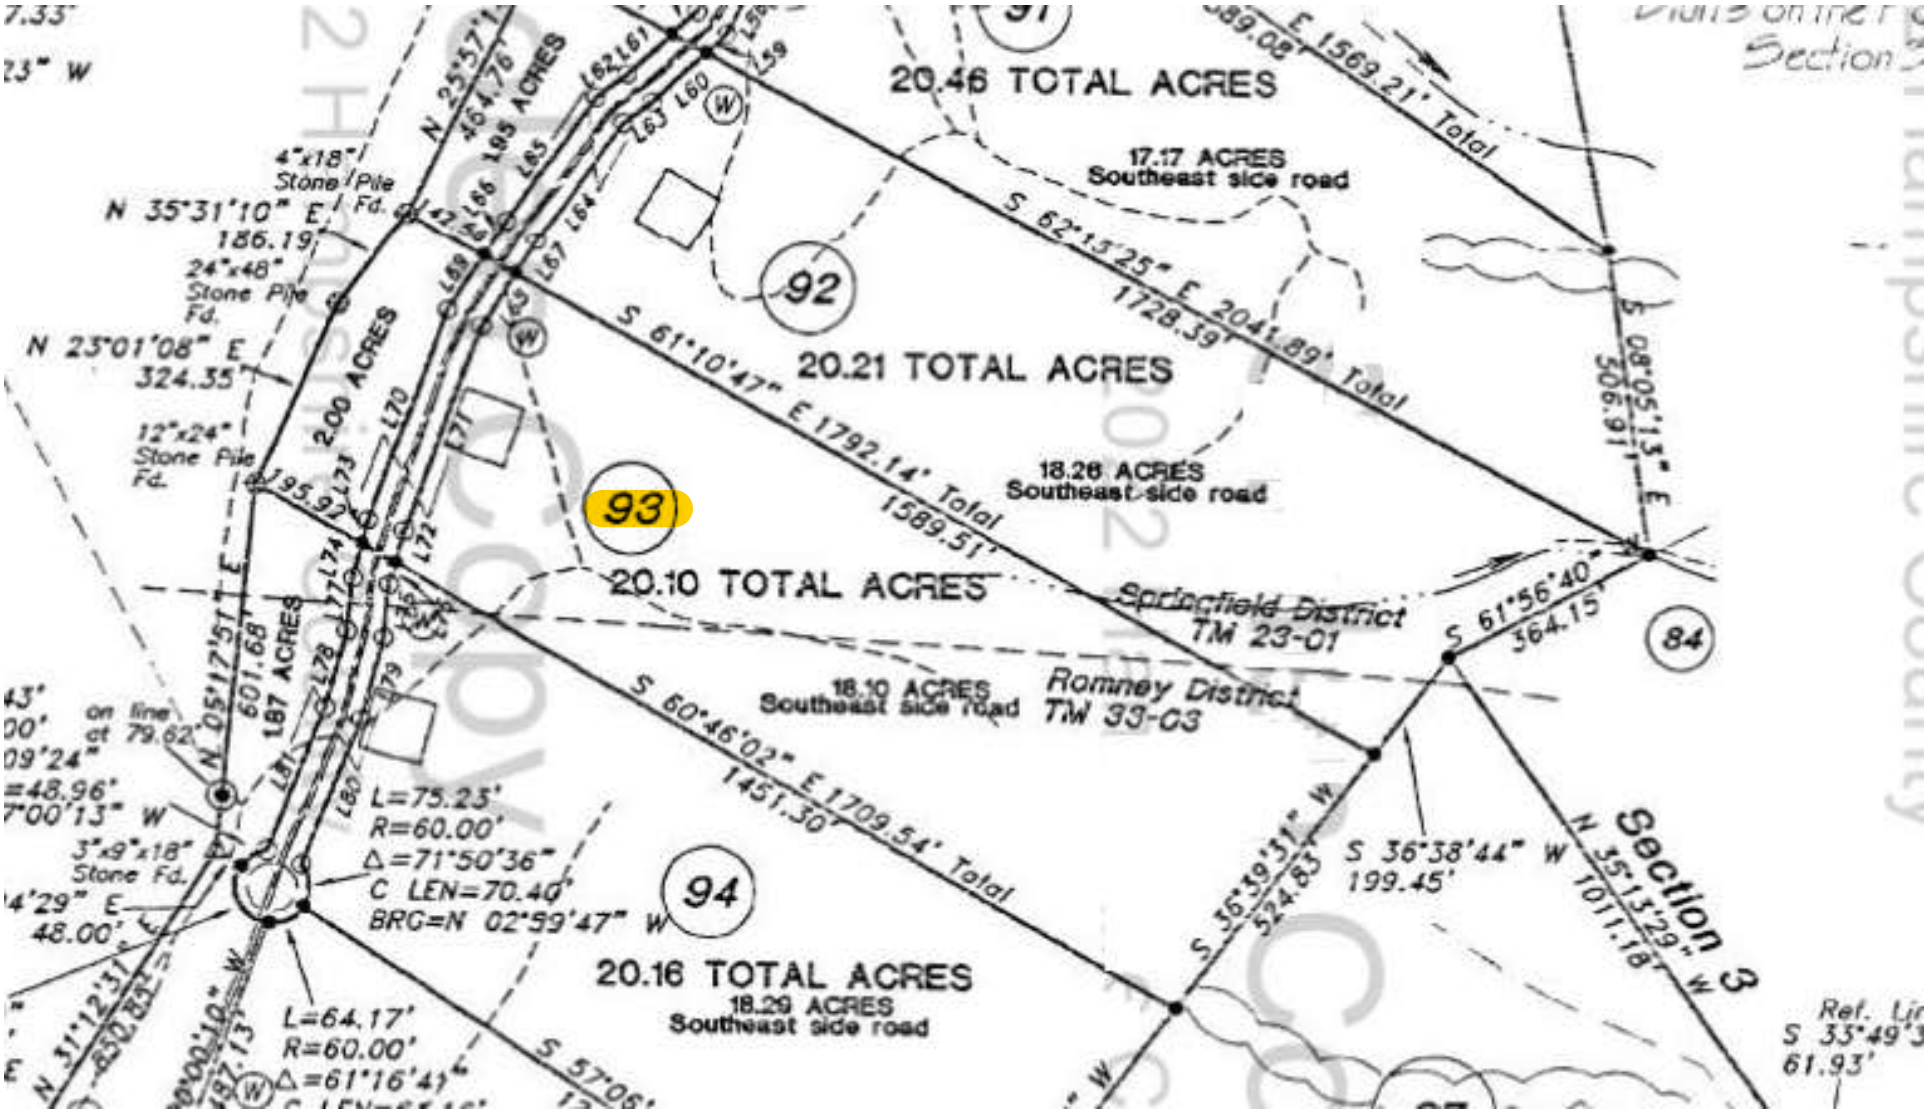
20.46 TOTAL ACRES
17.17 ACRES
Southeast side road
92
20.21 TOTAL ACRES
18.26 ACRES
Southeast side road
93
20.10 TOTAL ACRES
18.10 ACRES
Southeast side road
94
20.16 TOTAL ACRES
18.29 ACRES
Southeast side road
Springfield District
TM 23-01
Romney District
TW 33-03
84
Section 3
N 25°57'1
464.76'
195 ACRES
4"x18" Stone Pile Fd.
N 35°31'10" E
186.19'
24"x48" Stone Pile Fd.
N 23°01'08" E
324.35'
12"x24" Stone Pile Fd.
2.00 ACRES
195.92'
187 ACRES
601.68'
N 05°17'51" E
3"x9"x18" Stone Fd.
48.00'
L=75.25'
R=60.00'
Δ=71°50'36"
C LEN=70.40'
BRG=N 02°59'47" W
L=64.17'
R=60.00'
Δ=61°16'41"
S 62°13'25" E 2041.89' Total
1728.39'
S 61°10'47" E 1792.14' Total
1589.51'
S 60°46'02" E 1709.54' Total
1451.30'
E 1569.21' Total
S 08°05'13" E
506.91'
S 61°56'40"
364.15'
S 36°38'44" W
199.45'
S 56°39'31" W
524.83'
N 35°13'29" W
1011.18'
S 57°06'
S 35°49'3
61.93'
Ref. Li
N 31°12'31
650.82'
on line at 79.62'
=48.96'
7°00'13" W
4'29" E