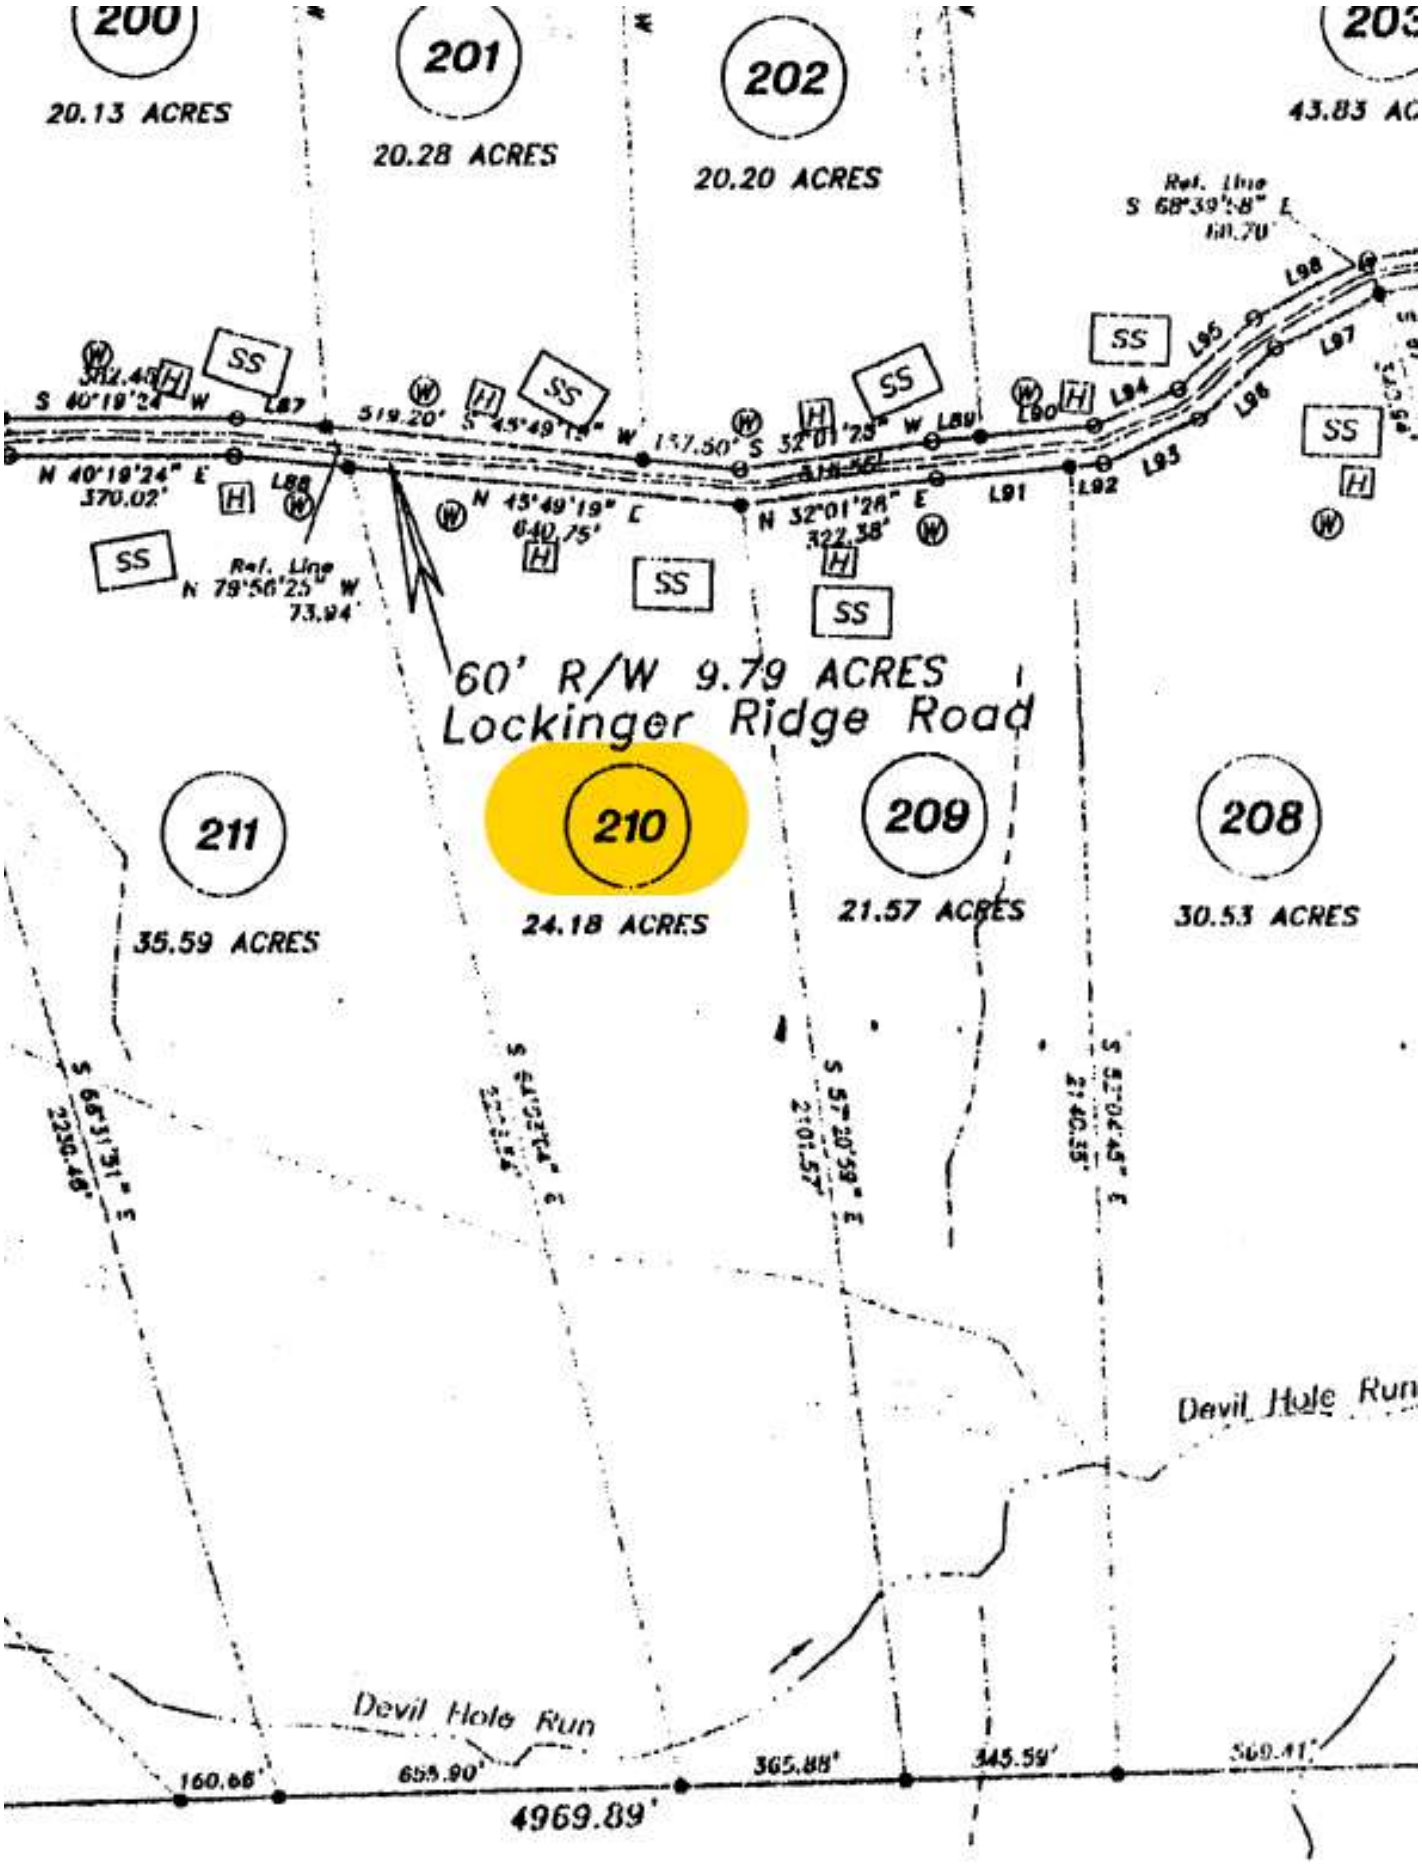
200
20.13 ACRES
201
20.28 ACRES
202
20.20 ACRES
203
43.83 AC
Ref. Line
S 68°39'58" E
60.70'
S 40°19'24" W
L87
519.20'
S 45°49'19" W
137.50'
S 32°01'28" W
L89
L90
L94
L95
L96
L97
L98
L93
L92
L91
N 40°19'24" E
370.02'
L88
N 45°49'19" E
640.75'
N 32°01'28" E
322.38'
Ref. Line
N 79°56'25" W
73.94'
60' R/W 9.79 ACRES
Lockinger Ridge Road
211
35.59 ACRES
210
24.18 ACRES
209
21.57 ACRES
208
30.53 ACRES
S 66°31'31" E
2230.48'
S 57°20'59" E
2101.57'
Devil Hole Run
Devil Hole Run
160.66'
655.90'
365.88'
345.59'
569.41'
4969.89'