Mailed L&W Enterprises Inc
Box 826
Petersburg WV 10-4-03
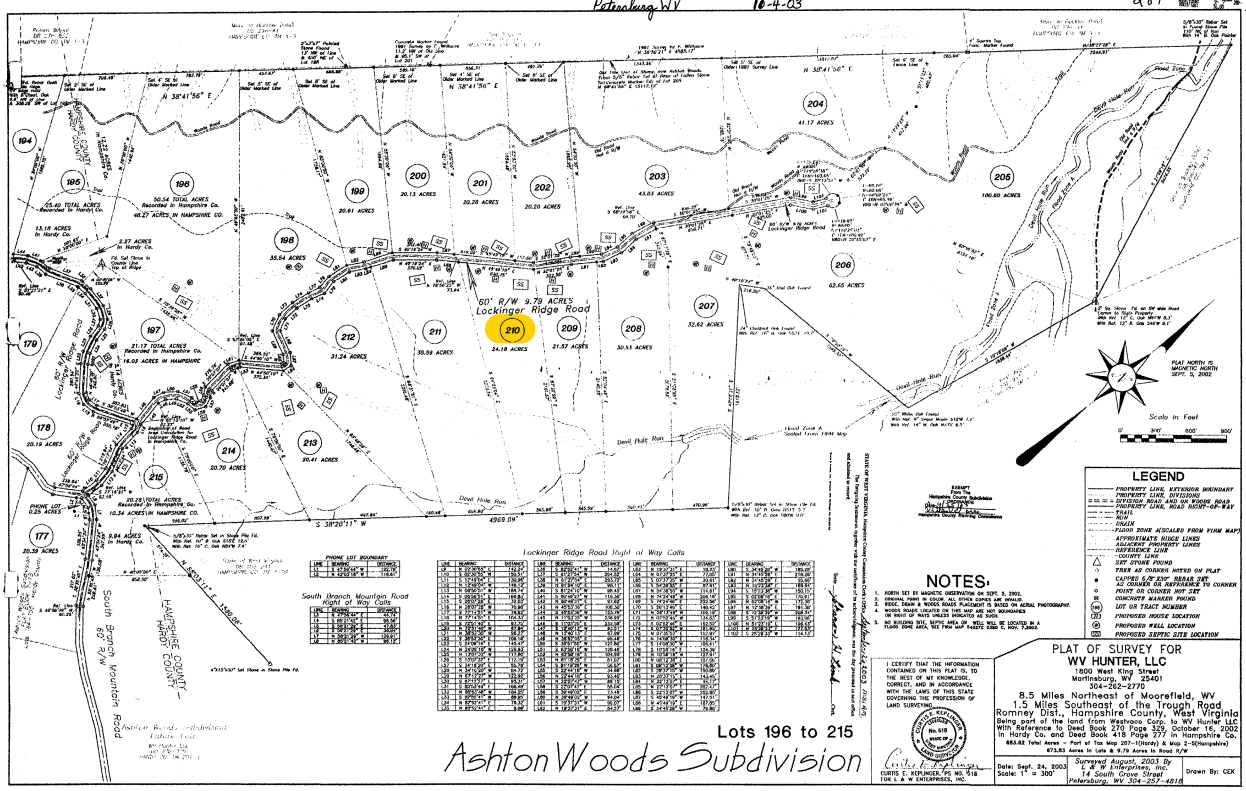
289